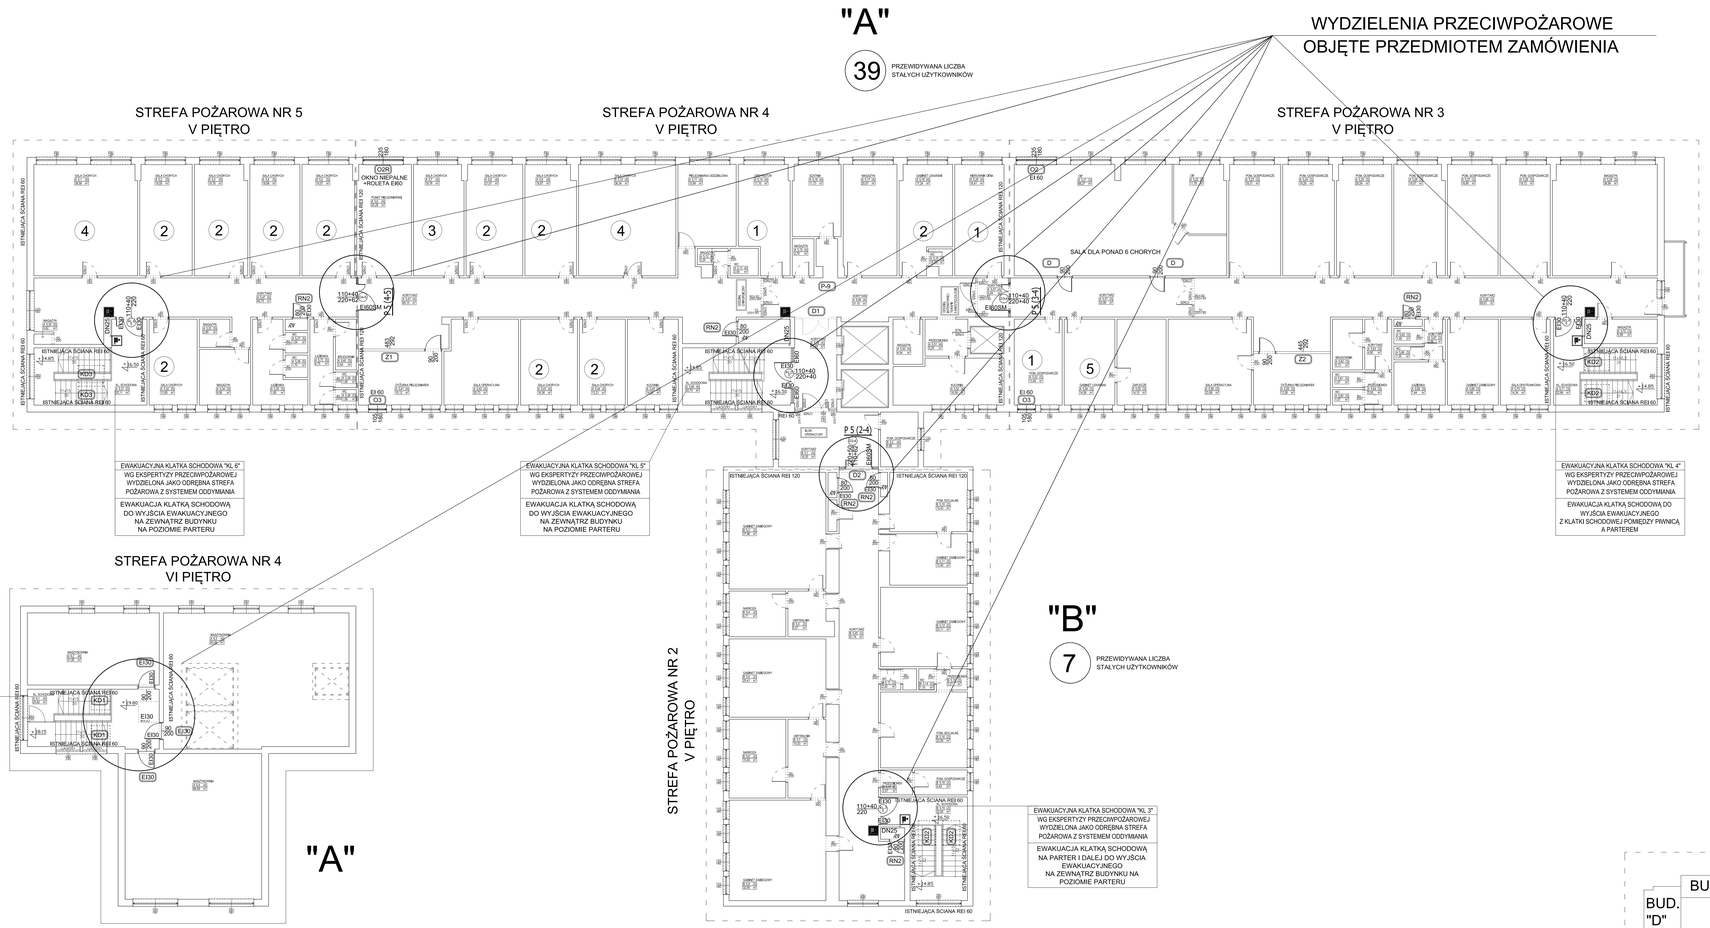

HYDRANTY- LEGENDA:	
	PROJEKTOWANY HYDRANT DN25
	HYDRANT DO LIKWIDACJI
	ISTNIEJĄCE PIONY DN50
DN25	PROJEKTOWANE DOPROWADZENIE WODY DO HYDRANTU

TREŚĆ POSTANOWIENIA:

POSTANOWIENIE NR WZ.5595.105.2014 KOMENDY WOJEDÓDZKIEJ

PAŃSTWOWEJ STRAŻY POŻARNEJ W LUBLINIE DN. 26.11.2014r.

Lubelski Komendant Wojewódzki Państwowej Straży Pożarnej w Lublinie, po dokonaniu analizy zaproponowanych w **"Ekspertyzie..."** rozwiązań, w aspekcie występujących w obiekcie nieprawidłowości uznał, iż po ich zastosowaniu poziom bezpieczeństwa pożarowego będzie podwyższony z określonym w przepisach prawa, pod warunkiem:

- oddzielenia pomieszczeń:

P-9	poczekalni (pom. numer C5.04) - obecnie pom. nr: (obecnie brak pomieszczenia poczekalni)

od pozbiorczych dróg komunikacji ogólnej ścianami o klasie odporności ogniowej co najmniej EI30 oraz drzwiami, celem spełnienia wymagań § 236 ust. 3 i § 241 ust. 1 *"warunków technicznych"*;

REALIZACJA POSTANOWIENIA:

P-9	- V piętro budynku "A" - rejon pomieszczenia poczekalni przebudowany i nie wymaga zmian (obecnie brak pomieszczenia poczekalni)

DRZWI ODDZIELAJĄCE STREFY P.POŻ.- LEGENDA:	
D2-4	DRZWI PRZESZKLONE O KLASIE ODPORNOŚCI EI60SM 110+40x220 Z NAŚWIETLAMI BOCZNYMI/ GÓRNYM EI120- GRANICA STREF 2-4 MONTAŻ NA CAŁEJ SZEROKOŚCI I WYSOKOŚCI KORYTARZA WYKAZ PRZEJŚĆ INSTALACYJNYCH WG: **P.5 (2-4)**
D3-4	DRZWI PRZESZKLONE O KLASIE ODPORNOŚCI EI60SM 110+40x220 Z NAŚWIETLAMI BOCZNYMI/ GÓRNYM EI120- GRANICA STREF 3-4 MONTAŻ NA CAŁEJ SZEROKOŚCI KORYTARZA DO BELKI POD STROPEM WYKAZ PRZEJŚĆ INSTALACYJNYCH WG: **P.5 (3-4)**
D4-5	DRZWI PRZESZKLONE O KLASIE ODPORNOŚCI EI60SM 110+40x220 Z NAŚWIETLAMI BOCZNYMI/ GÓRNYM EI120- GRANICA STREF 4-5 MONTAŻ NA CAŁEJ SZEROKOŚCI I WYSOKOŚCI KORYTARZA WYKAZ PRZEJŚĆ INSTALACYJNYCH WG: **P.5 (4-5)**

DRZWI O KLASIE ODPORNOŚCI EI30- LEGENDA:	
RN	DRZWI EI30 DLA ROZDZIELNI 6x

ISTNIEJĄCE PRZESZKLENIA- LEGENDA:	
O2	WYMIANA OKNA 235x180 NA EI60
O2R	WYMIANA OKNA 235x180 NA NIEPALNE+ ROLETA EI60
O3	WYMIANA OKNA 105x180 NA EI60

ISTNIEJĄCE PRZESZKLENIA- LEGENDA:	
Z	ISTNIEJĄCE PRZESZKLENIE/ WITRYNA DO ZAMUROWANIA (2x) + MONTAŻ DRZWI 90x200 cm

DEMONTAŻ DRZWI/ WITRYN- LEGENDA:	
D	ISTNIEJĄCE PRZESZKLENIE/ WITRYNA DO DEMONTAŻU (2x)

DRZWI O KLASIE ODPORNOŚCI EI30 DLA VI PIĘTRA- LEGENDA:	
EI30	DRZWI EI30 3x

DRZWI DO SALI CHORYCH DLA PONAD 6 OSÓB	
D	DRZWI

UWAGA:

PRZED PRZYSTĄPIENIEM DO PRAC/ ZAMÓWIEŃ, NALEŻY DOKONAĆ POMIARÓW Z NATURY NA OBIEKCIE.

Kopiowanie i odtwarzanie niniejszego rysunku dla celów nie związanych z wykonaniem przedmiotowej inwestycji jest zabronione bez pisemnej zgody

Imię Nazwisko		
Projektant:	mgr inż. Jacek Jawarski – upr bud. nr Ga- 79/93, 165/10/L biba: MAZB0064/0204	
Sprawdził:	mgr inż. Leszek Strzałecki – upr. bud. nr WAM/0138/PWOK/12, biba: WAMRB/0084/13	
Opracował:	mgr inż. Jacek Szymkiewicz – upr. bud. nr MAZ0012/0/OKM/07 biba: MAZB/0037/0/07	
Projekt:	PROJEKT BUDOWLANY DOSTOSOWANIA OBIEKTÓW SP ZOZ w Lubartowie przy ul. Ochej 14 DO OBOWIĄZUJĄCYCH PRZEPISÓW P. POŻ.	Data: 02/2015
Branża:	BUDOWLANA	Skala: 1:100
Adres:	Lubartów, gm. Lubartów dz., nr ewid. 203/6,203/7	Nr rys. 07-A
Rysunek:	RZUT V I VI PIĘTRA "A,B"	