
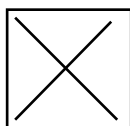


# Schemat rozmieszczenia odbiorników elektrycznych

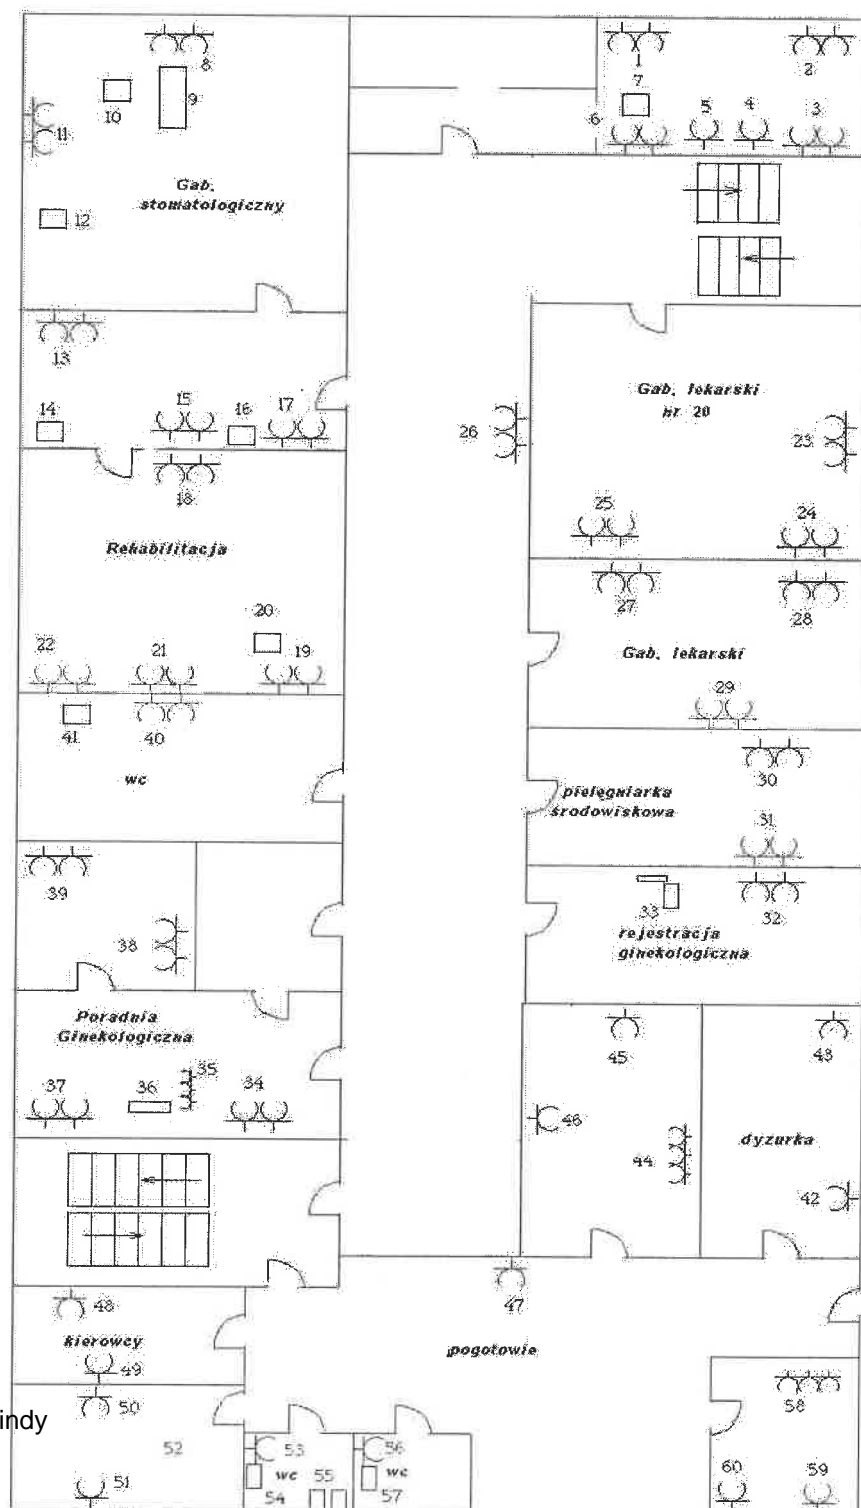

planowana lokalizacja windy

**Centrum Medycyny Rodzinnej**

Kock, ul. 1-go Maja 3

**Samodzielny Zakład Opieki Zdrowotnej**

w Lubartowie, ul Cicha 14